



Echelle : 1/2000

Dessiné par :
Cyril COUDRAY

Vérifié par :
G. COUDRAY

Approuvé par :
G. ROBERT

Le 11/07/13

Automobile Club de l'Ouest

Plan
n° 1


Indice
2

Circuit Le Mans
International de Karting

Format A4

ACO/ST/CCo/Archivage-Plans/Homologations/2013/Kart

Longueur = 1 383m
Largeur = 8,30m

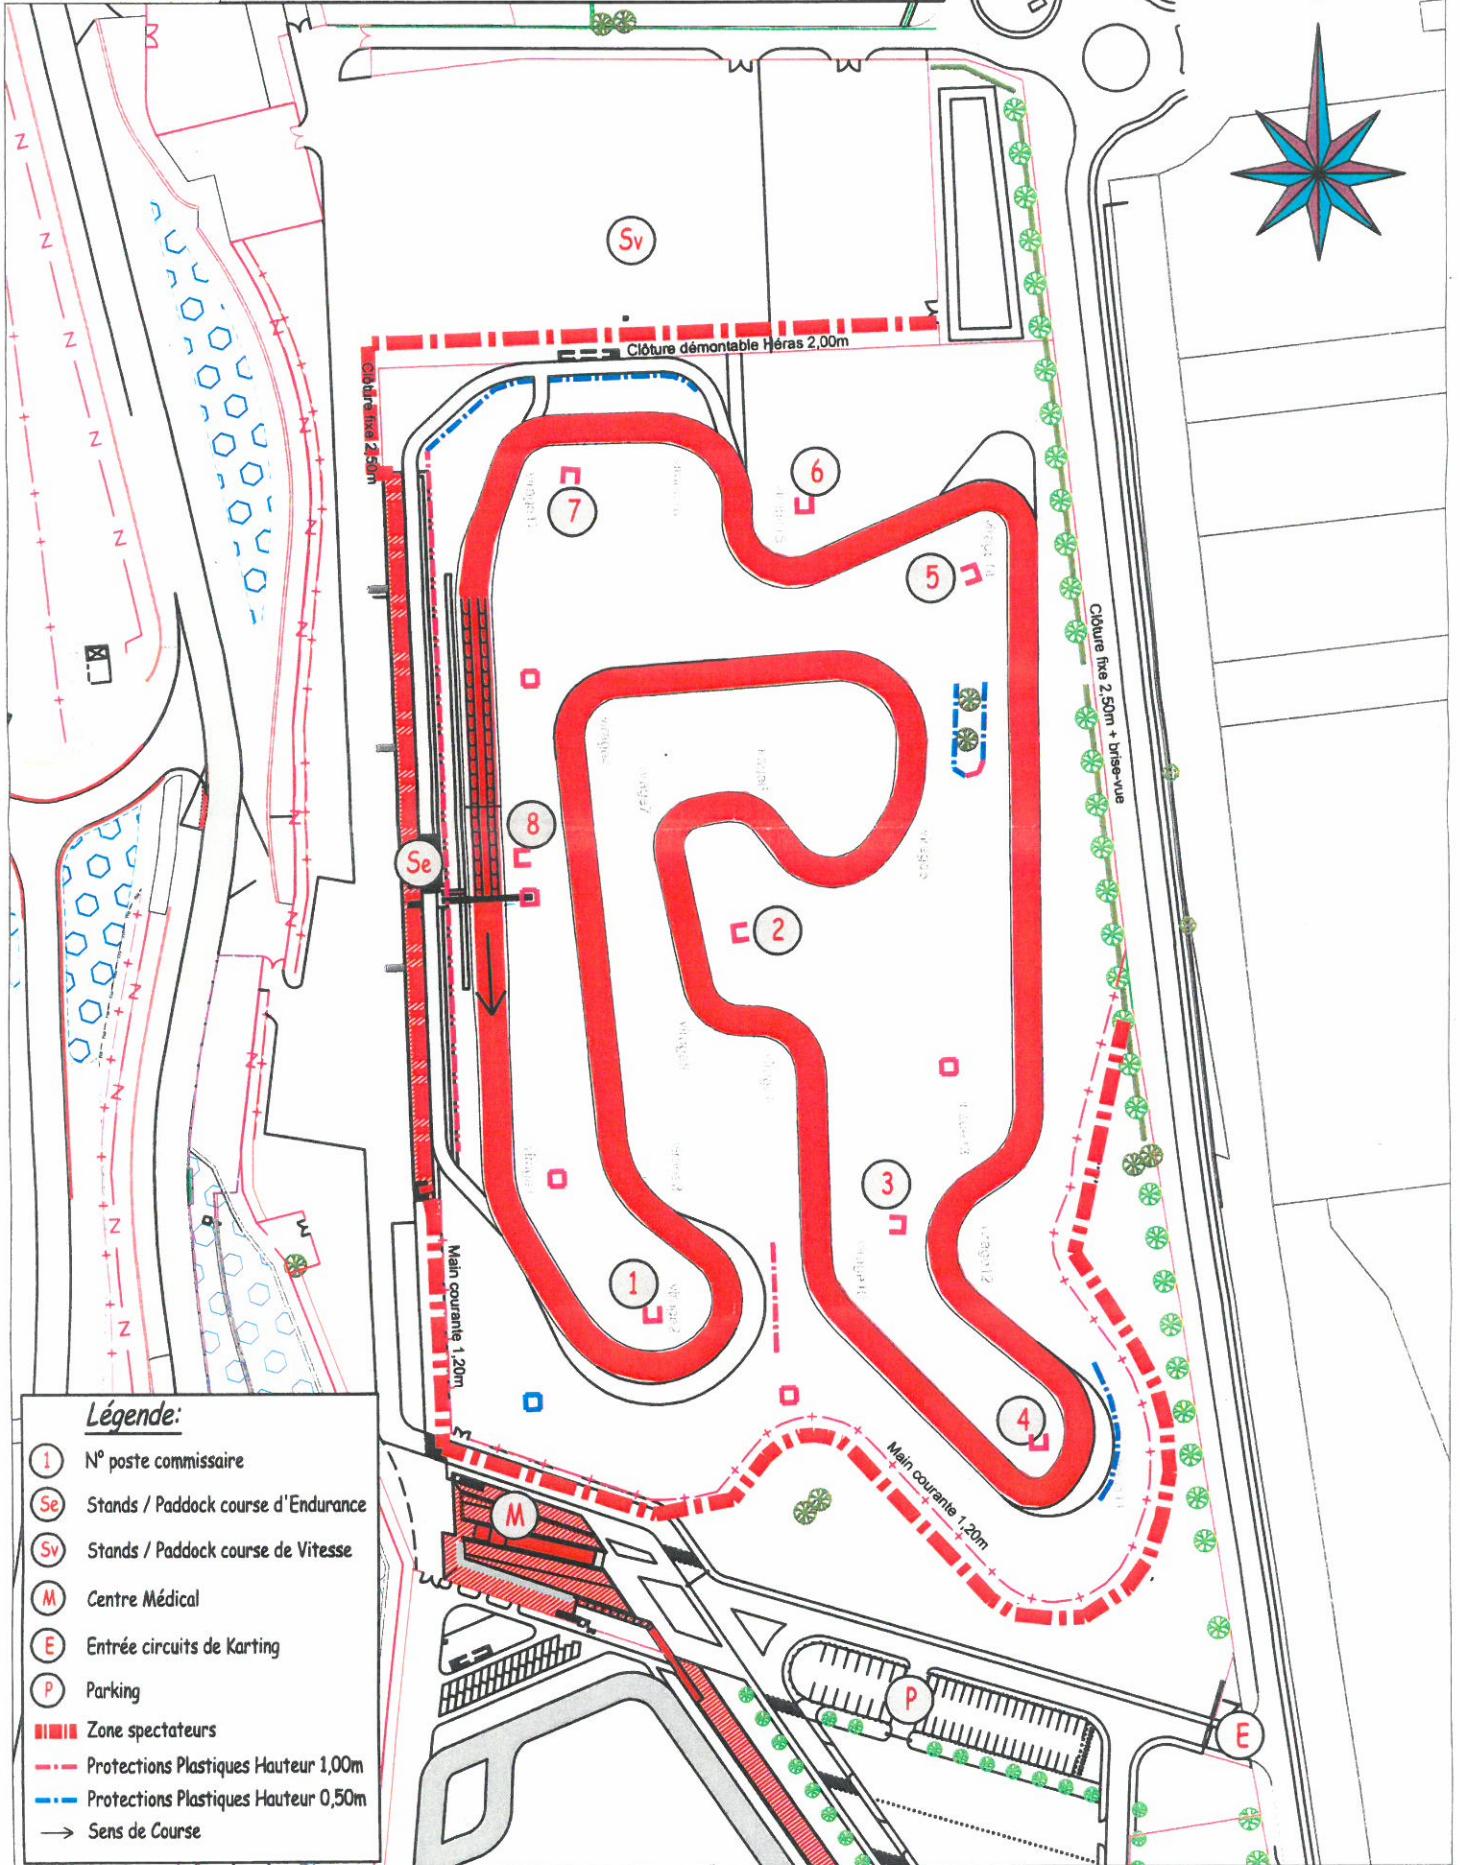

Légende:

- (1)** N° poste commissaire
- (Se)** Stands / Paddock course d'Endurance
- (Sv)** Stands / Paddock course de Vitesse
- (M)** Centre Médical
- (E)** Entrée circuits de Karting
- (P)** Parking
- ■ ■** Zone spectateurs
- - -** Protections Plastiques Hauteur 1,00m
- - -** Protections Plastiques Hauteur 0,50m
- Sens de Course